

Legende

- Netzgebiet HZ1&3,GEO
- Netzgebiet HZ2
- Netzgebiet Fichholz (Interims-HZ)
- Vorverlegung Bauhof neu (inaktiv)

Umgrenzte farbig dargestellte Netzgebiete zeigen die Ende 2022 durch Versorgungsleitungen erschlossenen bzw. teilerschlossenen Flurstücke aller bestehenden Fernwärmeleitungen der Gemeindewerke Holzkirchen.
Die Farben zeigen die Zugehörigkeit zur jeweiligen Erzeugungsinfrastruktur Ende 2022.


Projektphase:		Sparte:	Größe:	Maßstab:	Datum:
Info		Fernwärme		1:5000	13.12.2022
	Datum	Name	Zeichnung:		
	13.12.22	J. Wenzel	13.12.2022		
	Gepr.	13.12.22	J. Wenzel		
	Norm				
		Gemeindewerke Holzkirchen GmbH © 2018		Plan-Nr./-Teil:	
				1	
Zust.	Änderung	Datum	Name (Urspr.)	(Ers.t.)	(Ers.d.)
					A1

FW-Netz o. HA 202XX
(ges. Vernetzungsphase)

- FW-Netz 2022
- gepl. Hauptleitung
- alle Nebentrassen

Mit allen Neben-
trassen, die zur
späteren vollst.
Erschließung des
Ortsgebiets nötig
sind.

- Heizzentralen

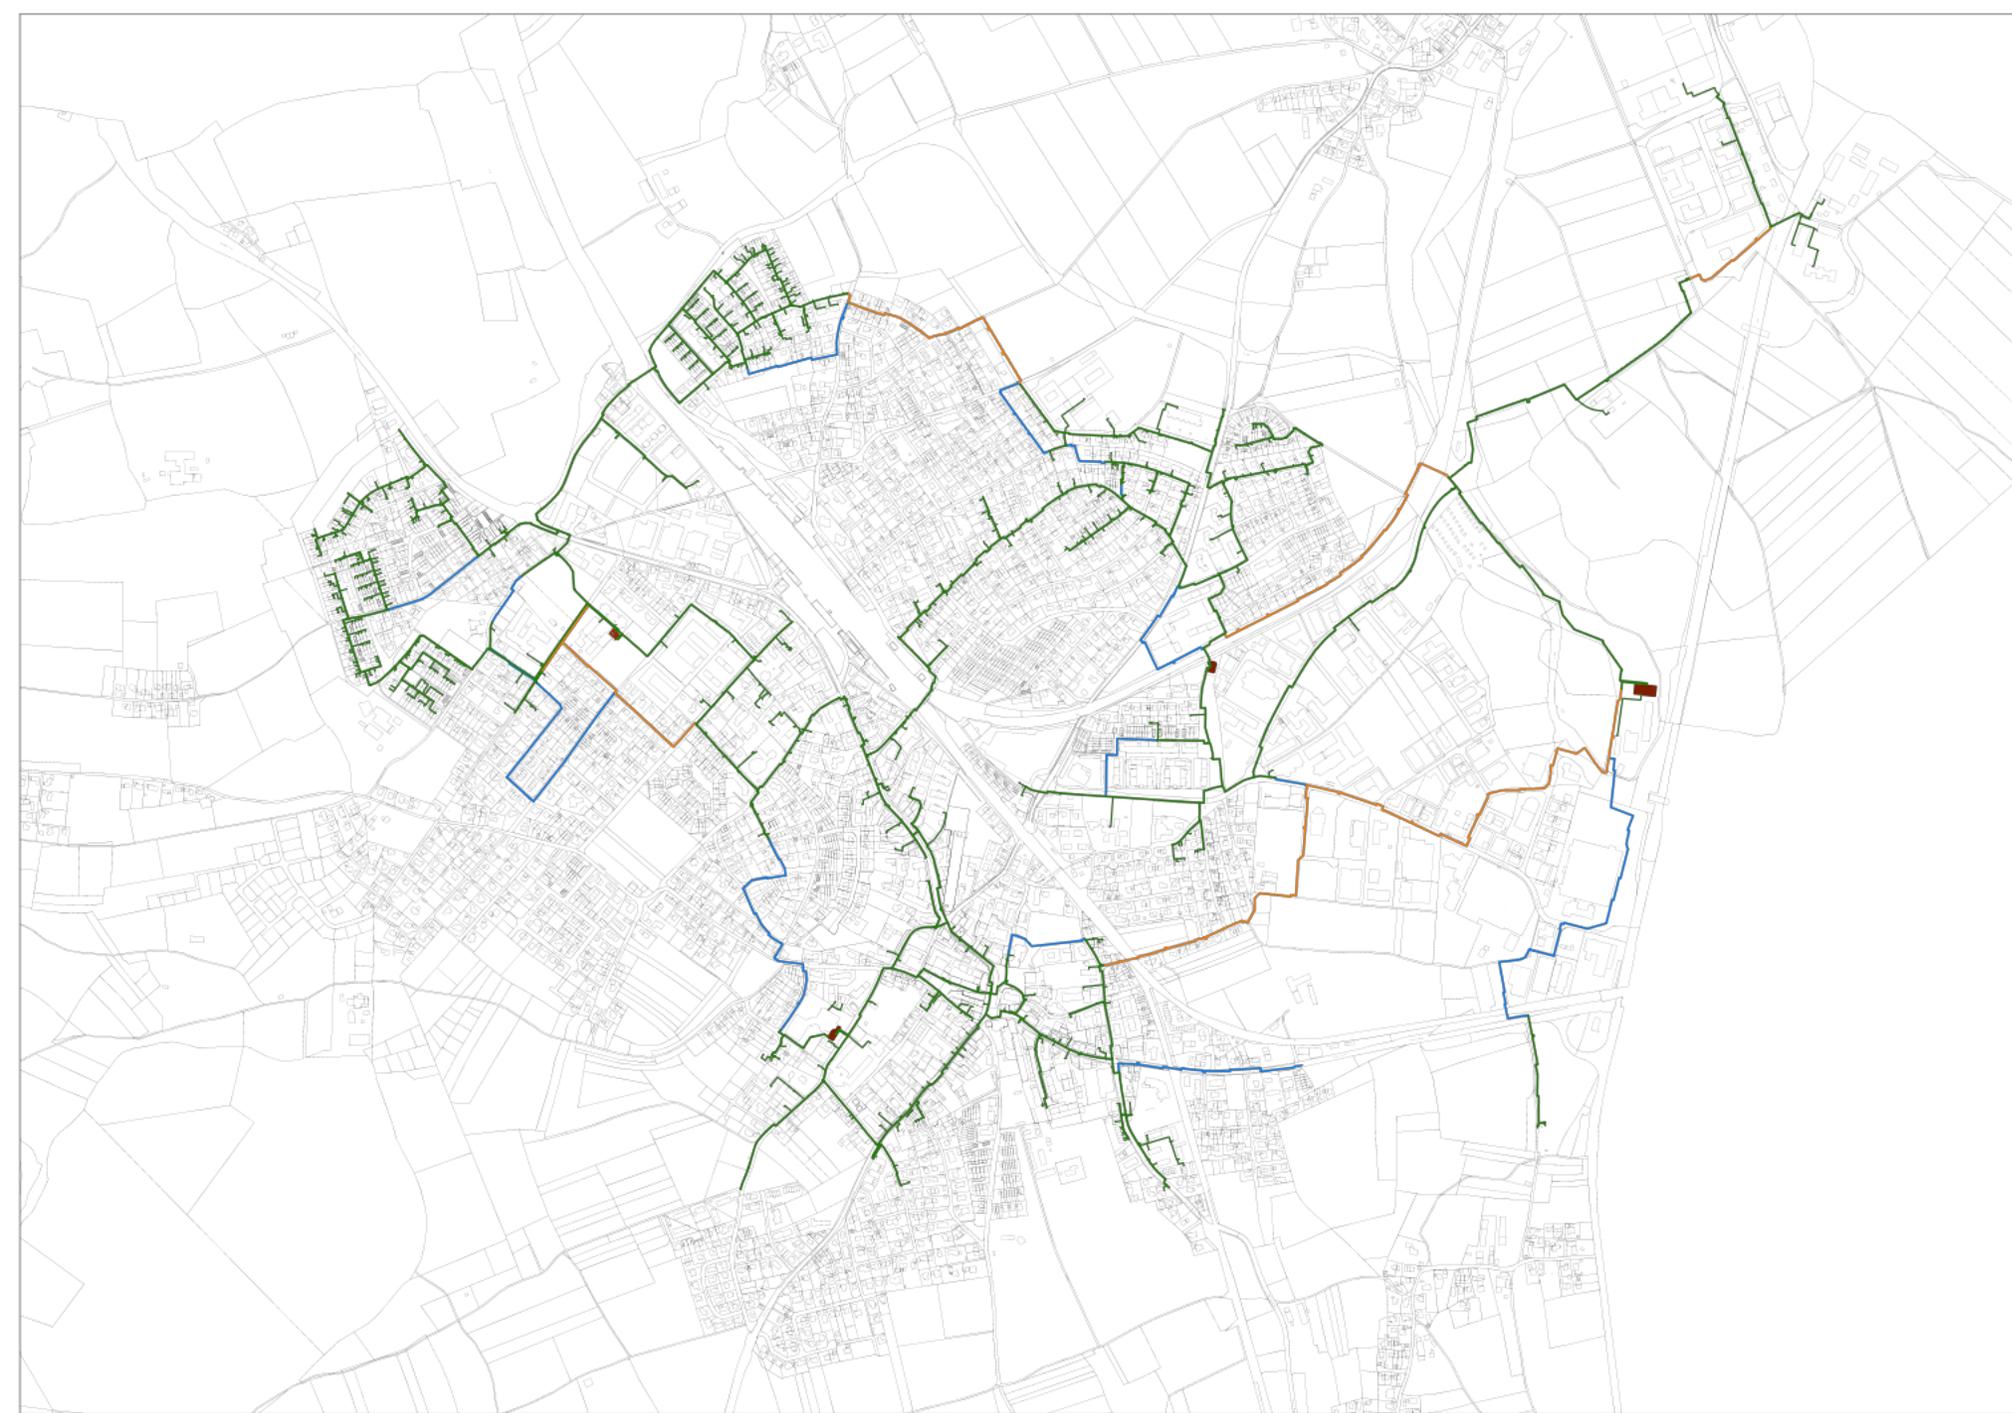

FW-Netz o. HA 2027
(Ausbauphase)

restl. Nebentrassen &
mögl. Bedarfstrassen

— FW-Netz 2027

— gepl. Hauptleitung

— gepl. Nebentrasse

— alle Bedarfstrassen

— Potential unbek.

■ Heizzentralen

